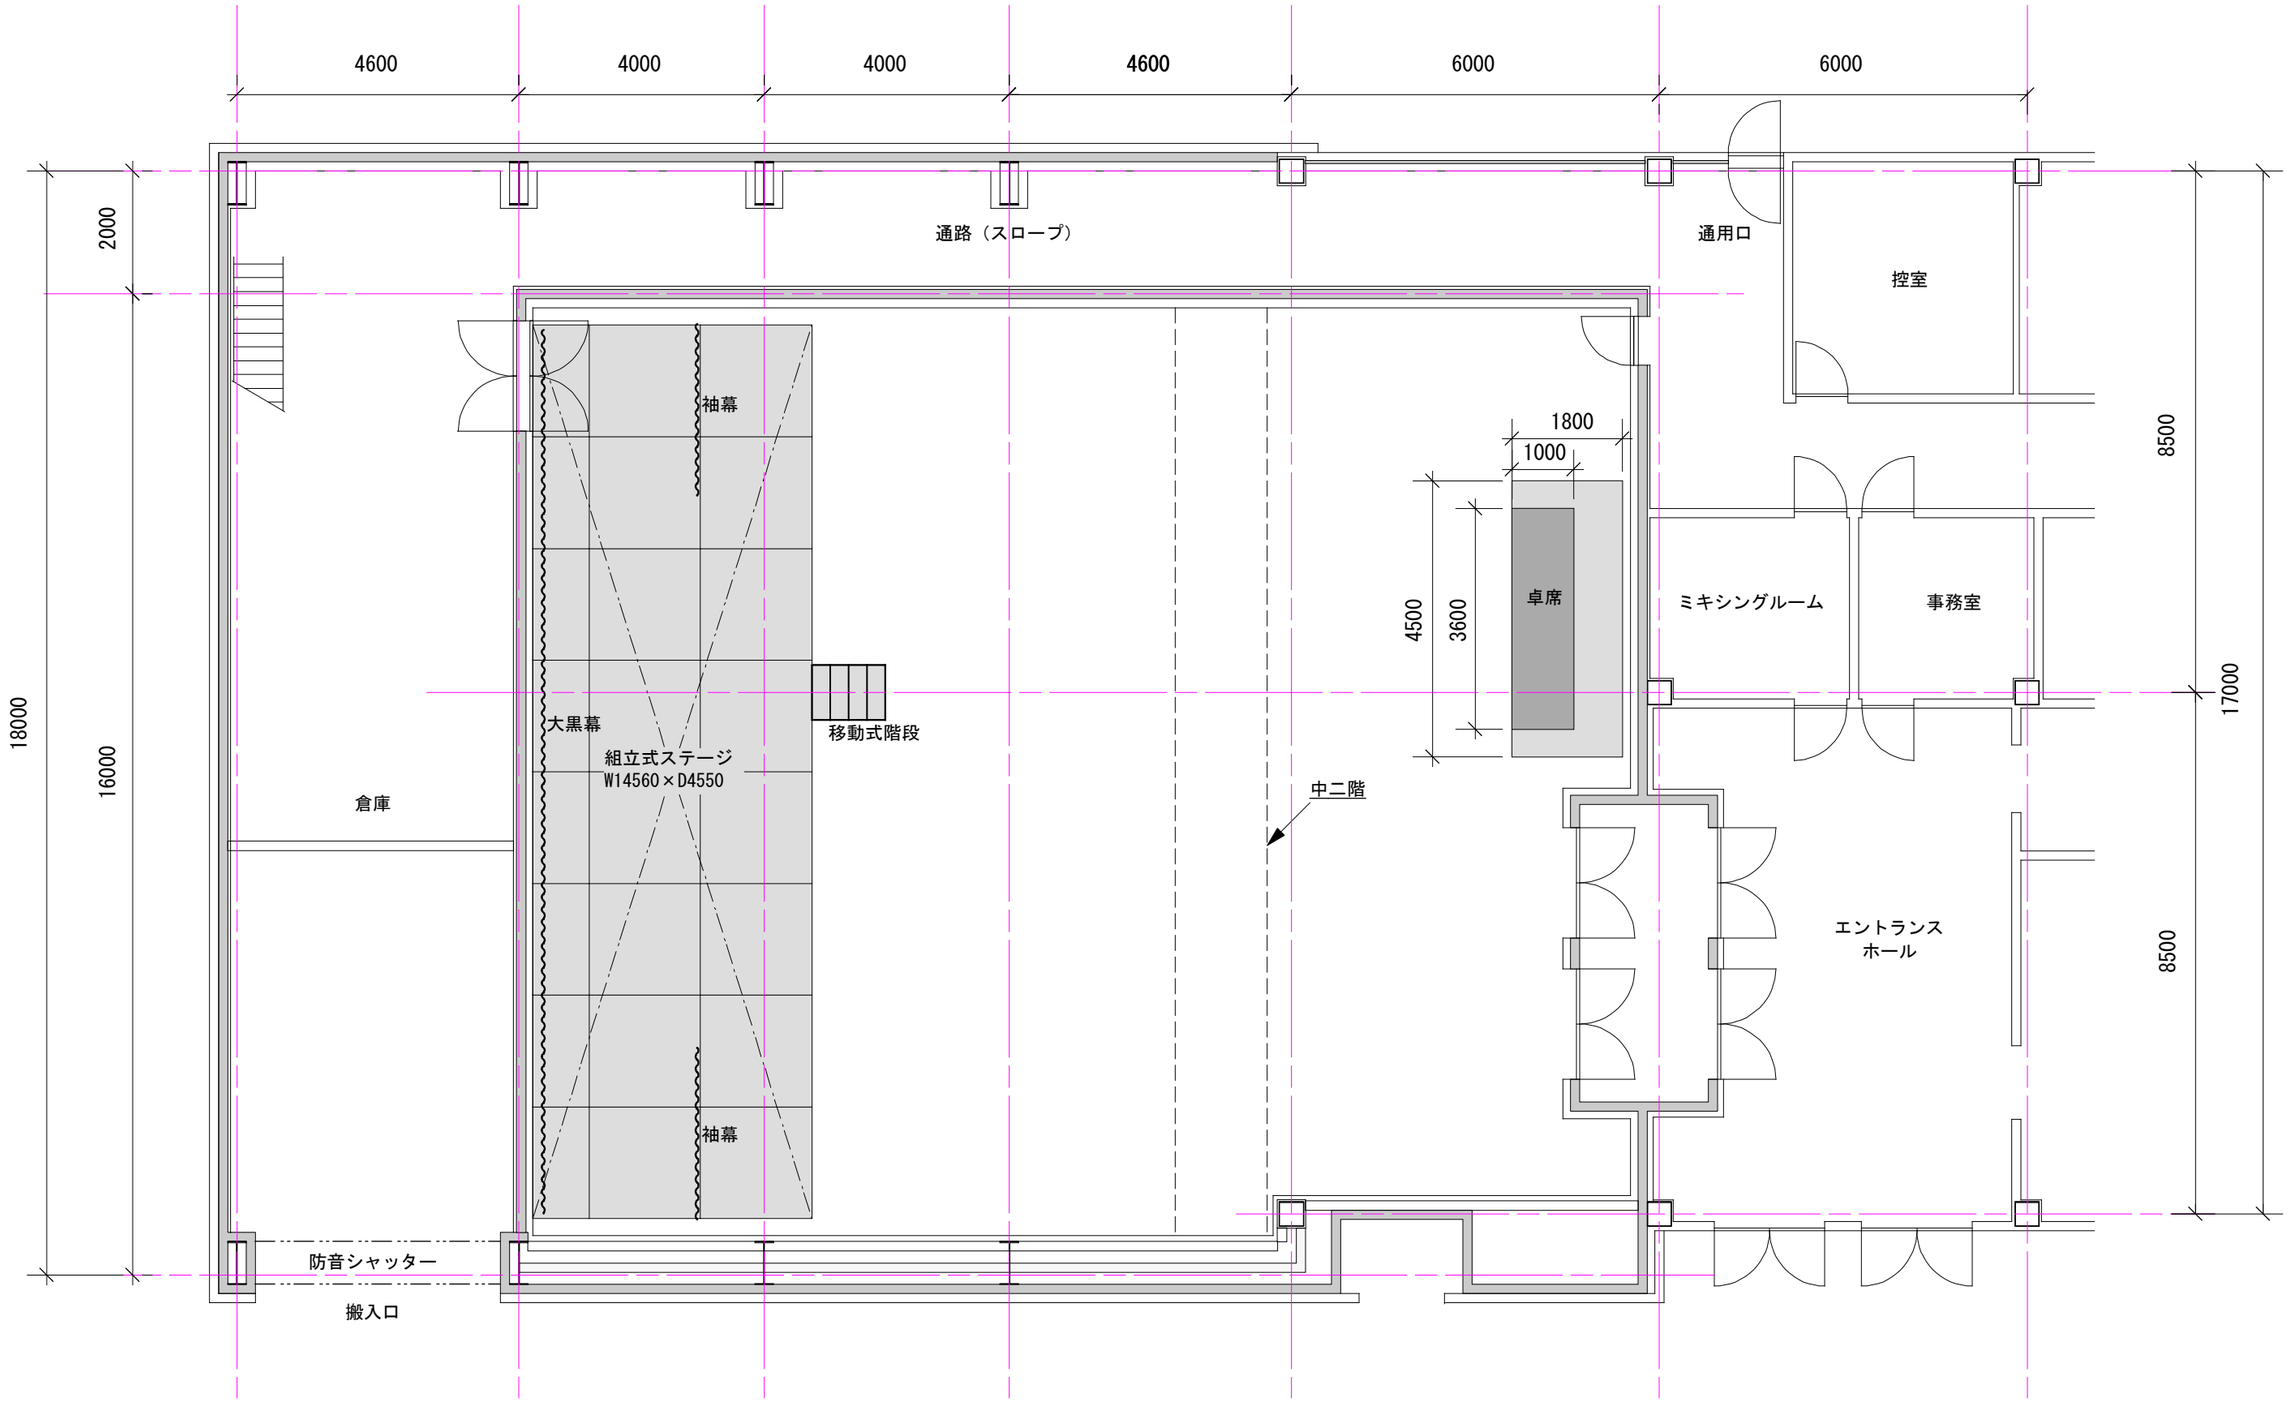
4600
4000
4000
4600
6000
6000
2000
18000
16000
8500
17000
8500
通路（スロープ）
通用口
控室
袖幕
1800
1000
4500
3600
卓席
ミキシングルーム
事務室
大黒幕
組立式ステージ
W14560×D4550
移動式階段
倉庫
中二階
エントランス
ホール
袖幕
防音シャッター
搬入口